



Amt für Digitalisierung, Breitband und Vermessung  
Ebersberg

Dr.-Wintrich-Straße 7  
85560 Ebersberg

# Auszug aus dem Liegenschaftskataster

Flurkarte 1 : 1000

Erstellt am 27.02.2020

Flurstück: 761/2  
Gemarkung: Kirchseeon


Gemeinde: Markt Kirchseeon  
Landkreis: Ebersberg  
Bezirk: Oberbayern



Maßstab 1:1000 0 10 20 30 Meter


**!Nicht maßstäblich!**

Vervielfältigung nur in analoger Form für den eigenen Gebrauch.  
Zur Maßentnahme nur bedingt geeignet.

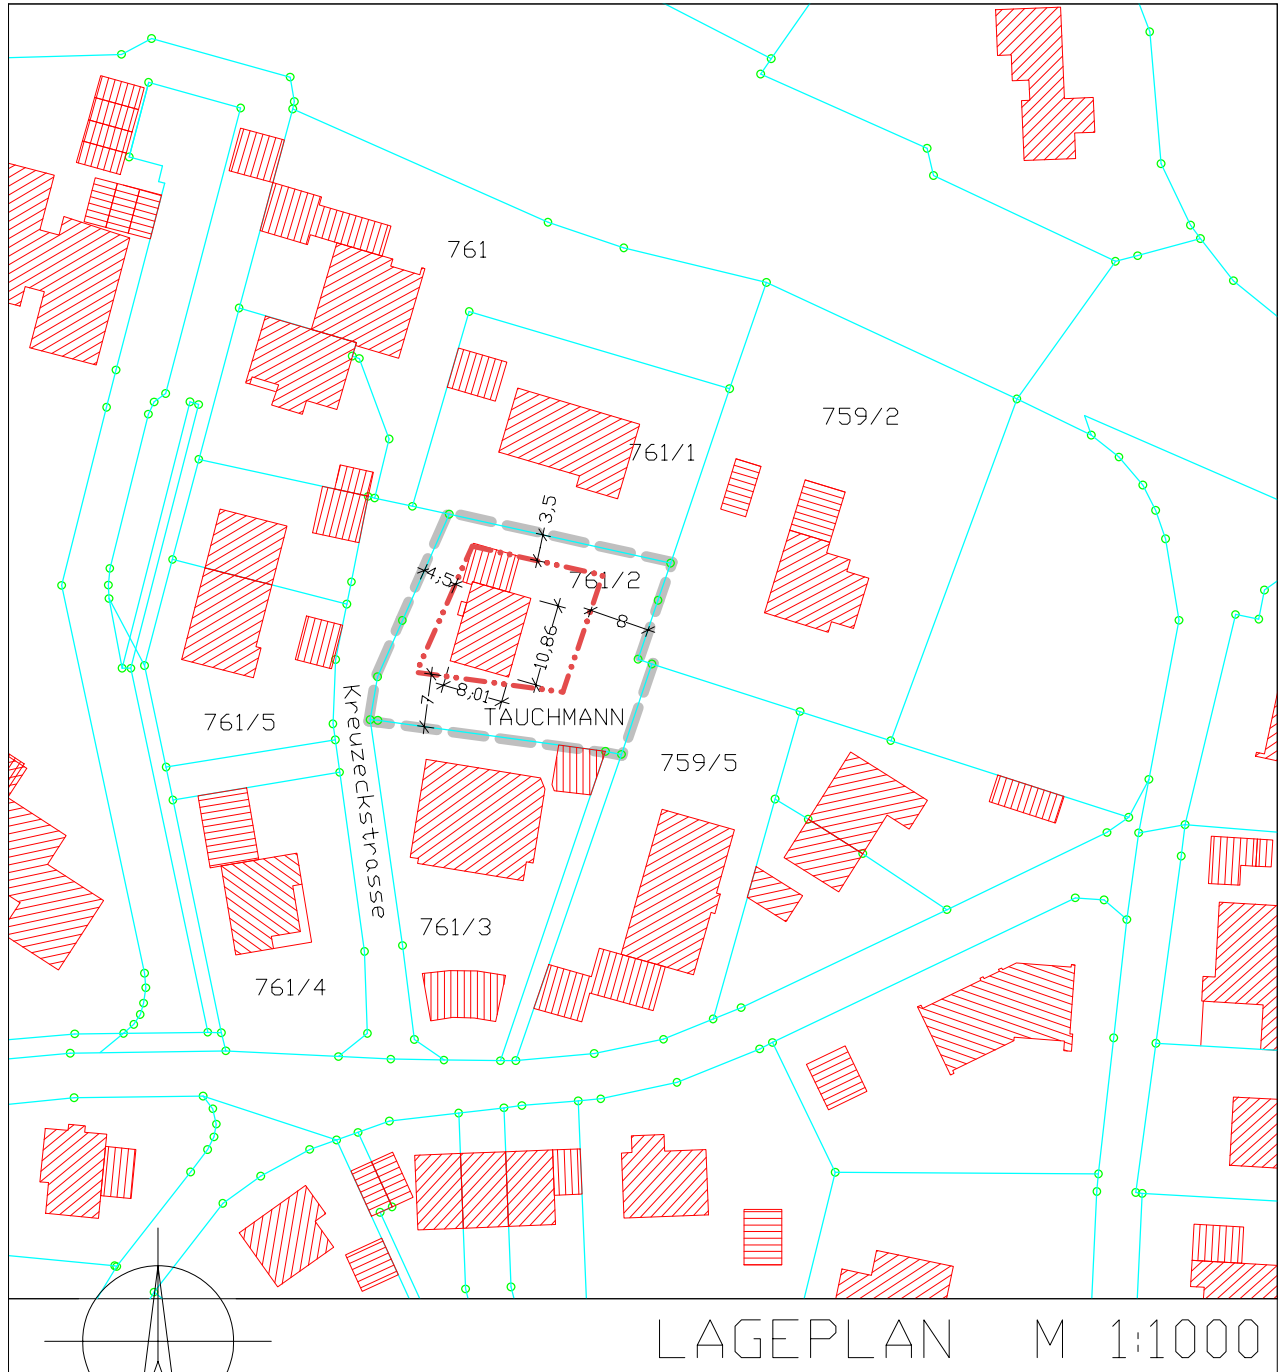


LAGEPLAN M 1:1000

-  GELTUNGSBERE
-  BAUGRENZE

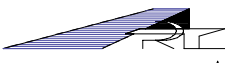

planungsbüro für ARCHITEKTUR – 0176 – 97 672 673 – rt@artom15.de  
 ARCHITEKT DIPL.-ING. UNIV. ROLAND TAUCHMANN – LINDENSTRASSE 9 – 85617 ABLING

22.11.2023				M1:1000
------------	--	--	--	---------

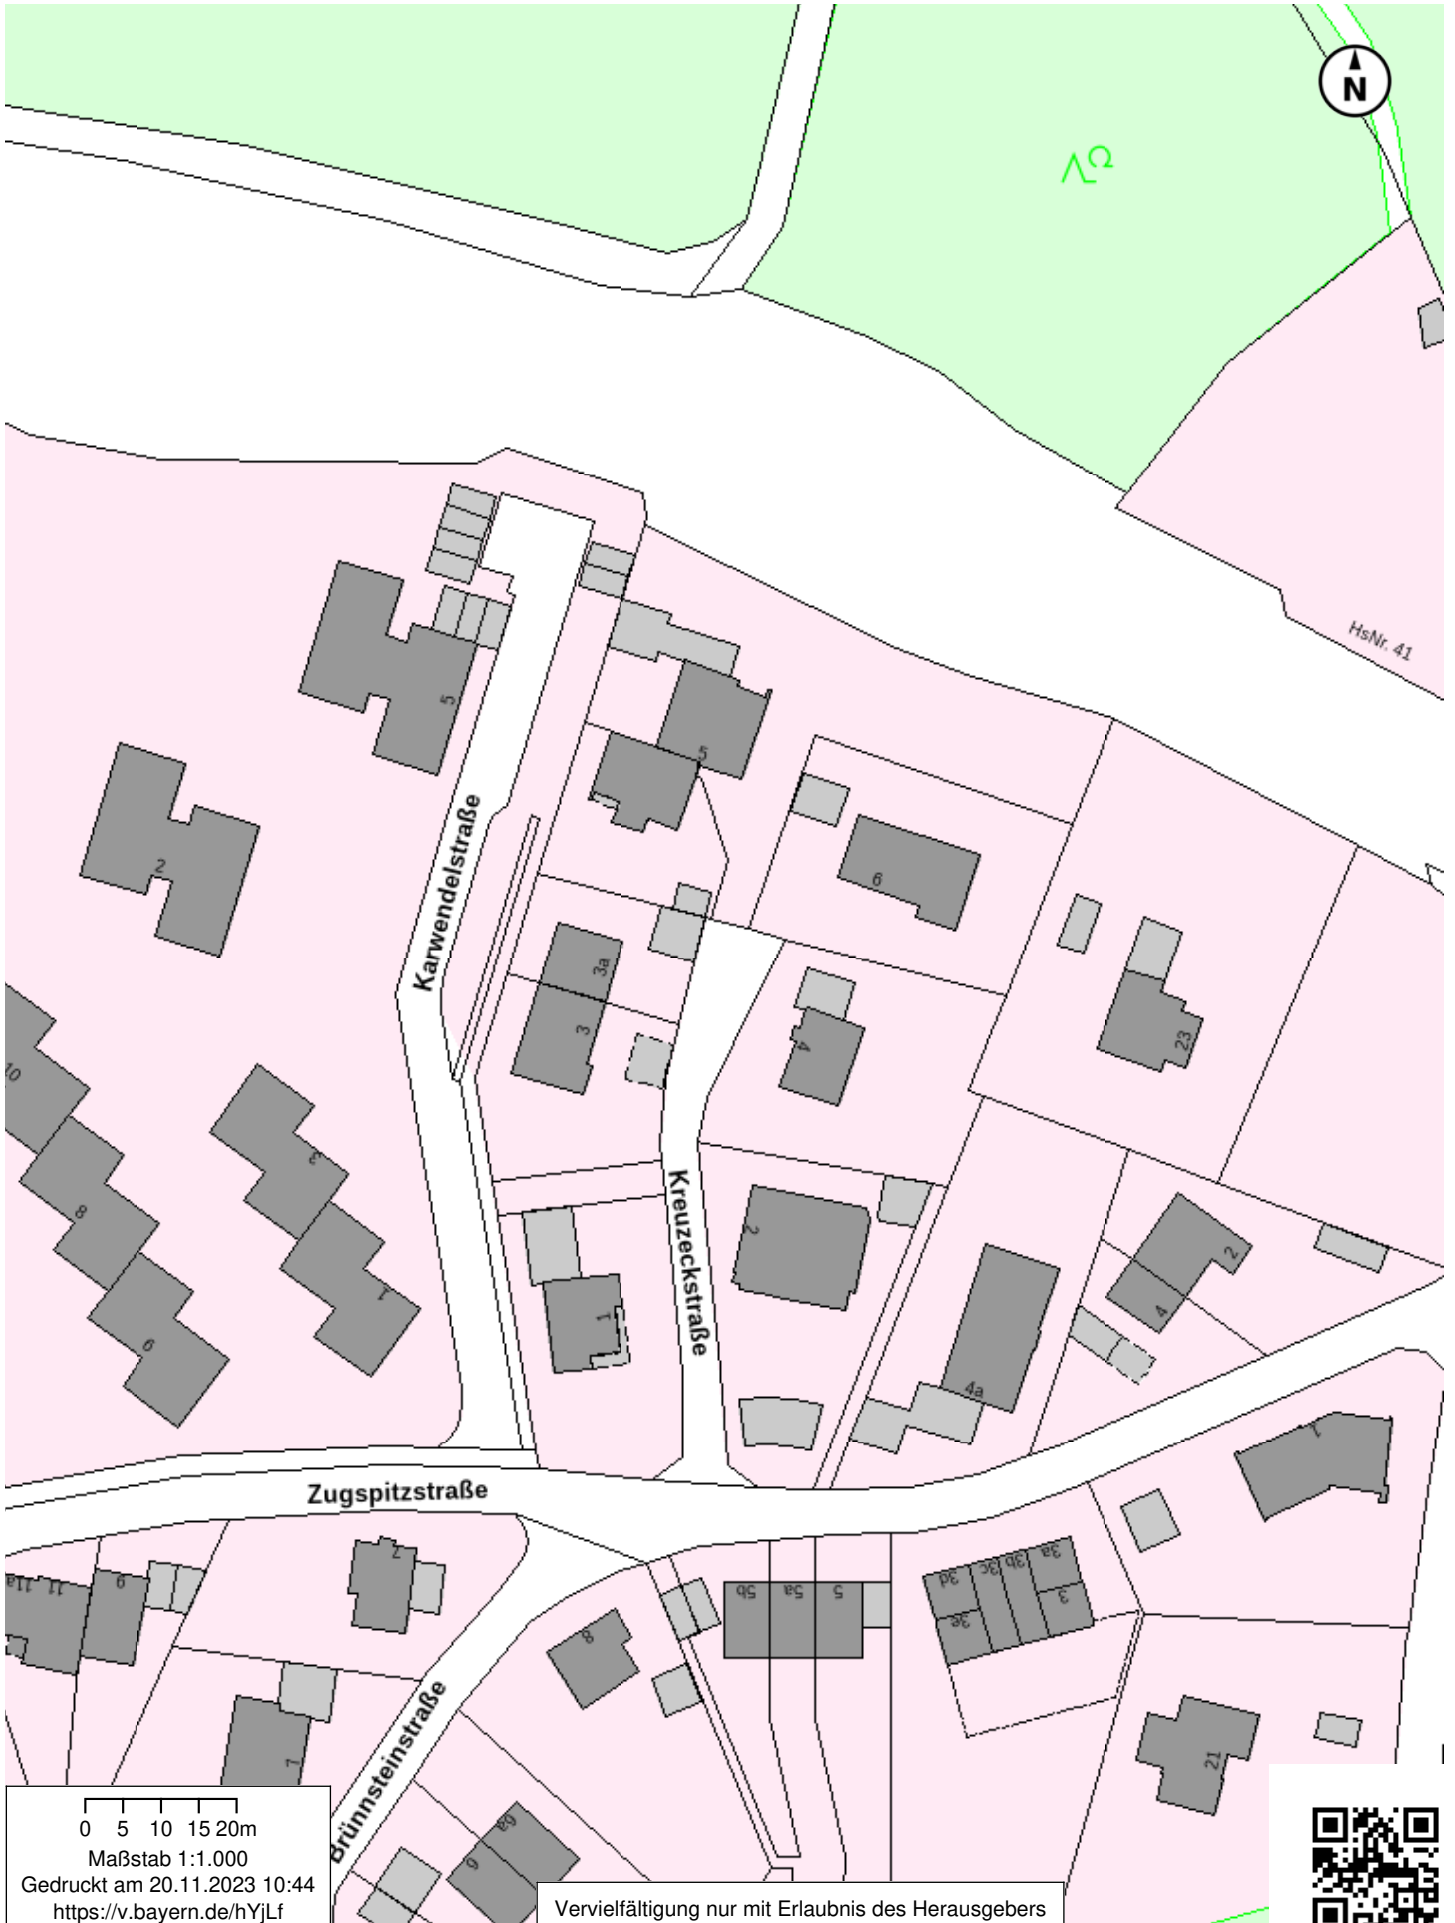

0 5 10 15 20m  
Maßstab 1:1.000  
Gedruckt am 20.11.2023 10:44  
<https://v.bayern.de/hYJLf>

Vervielfältigung nur mit Erlaubnis des Herausgebers